

和のやすらぎを感じる家

外観パース  
2007.9.12


110\*Architectural design room



和のやすらぎを感じる家

内観パース  
2007.9.12

110% Architectural design room

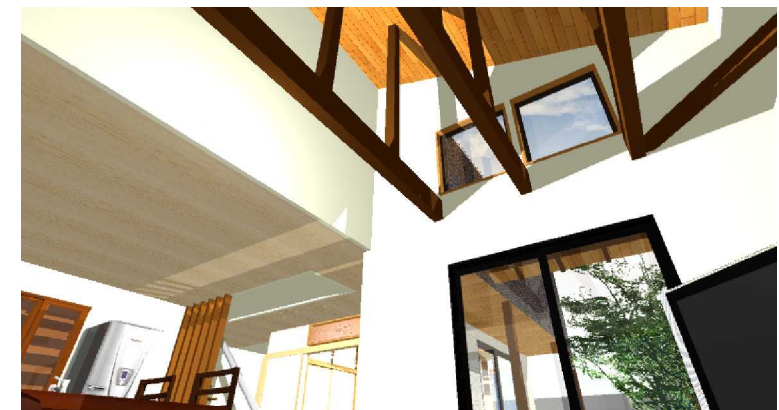




前面道路




1階平面図兼配置図 S=1/100

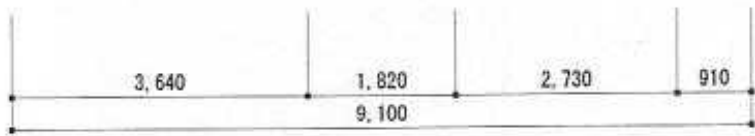


2階平面図 S=1/100

1階床面積	62.936m <sup>2</sup>
2階床面積	46.374m <sup>2</sup>
延床面積	109.31m <sup>2</sup> (33.1坪)

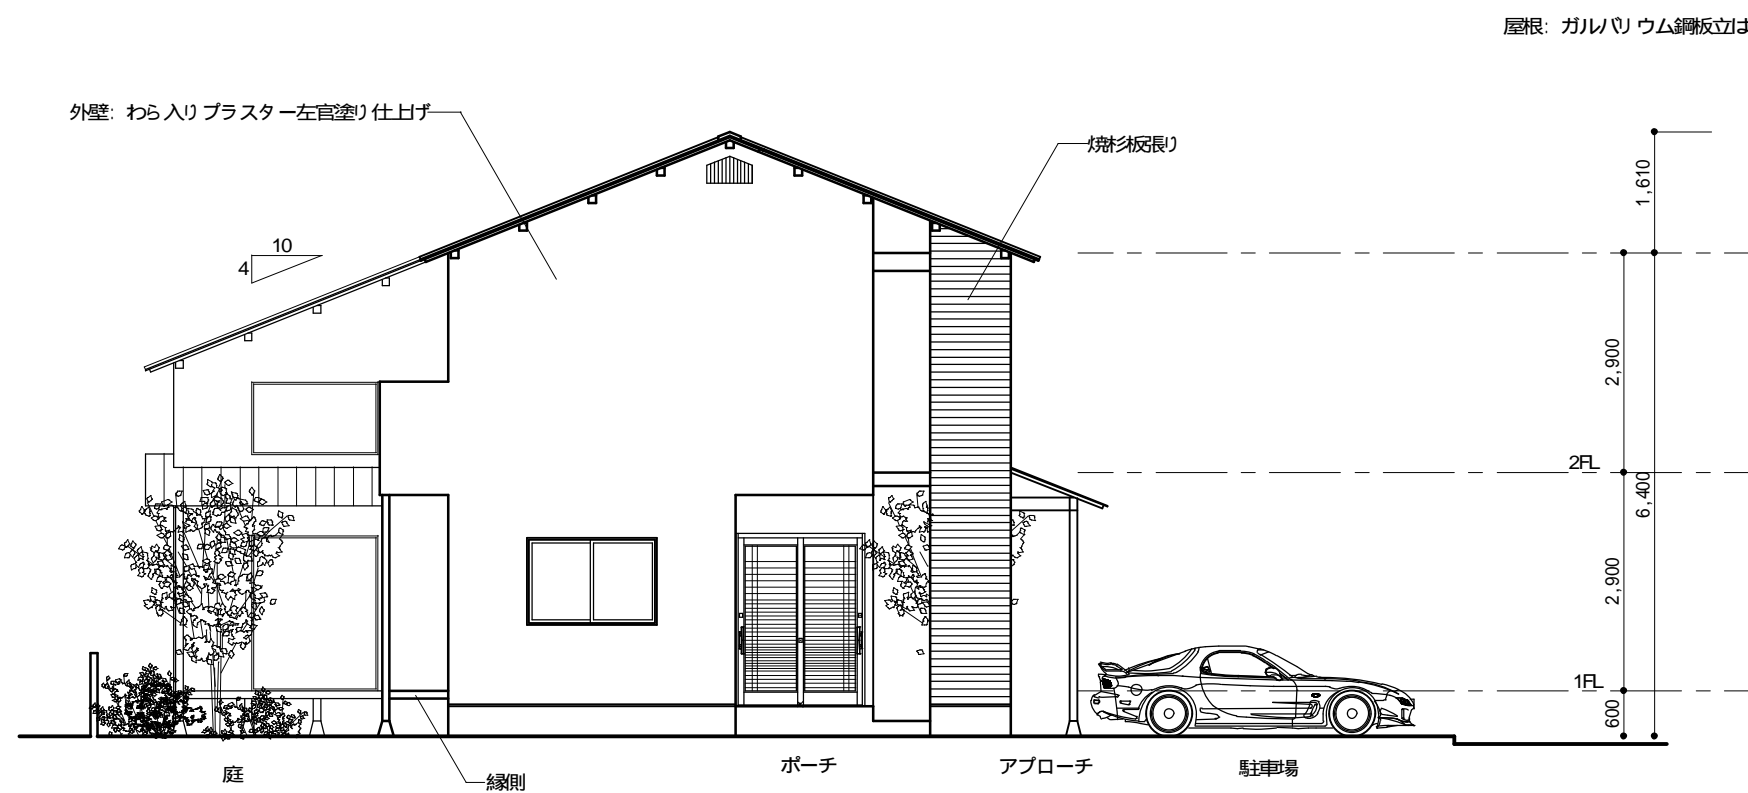

東側立面図 S=1/100

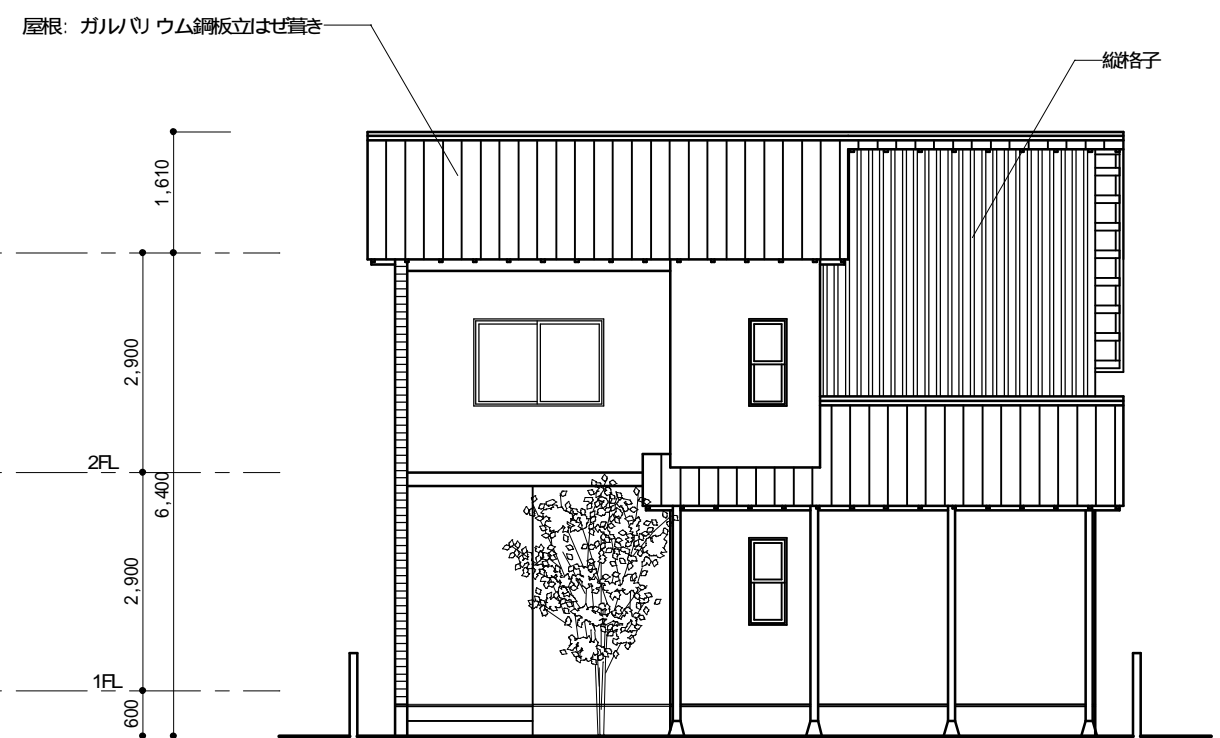

北側立面図 S=1/100