
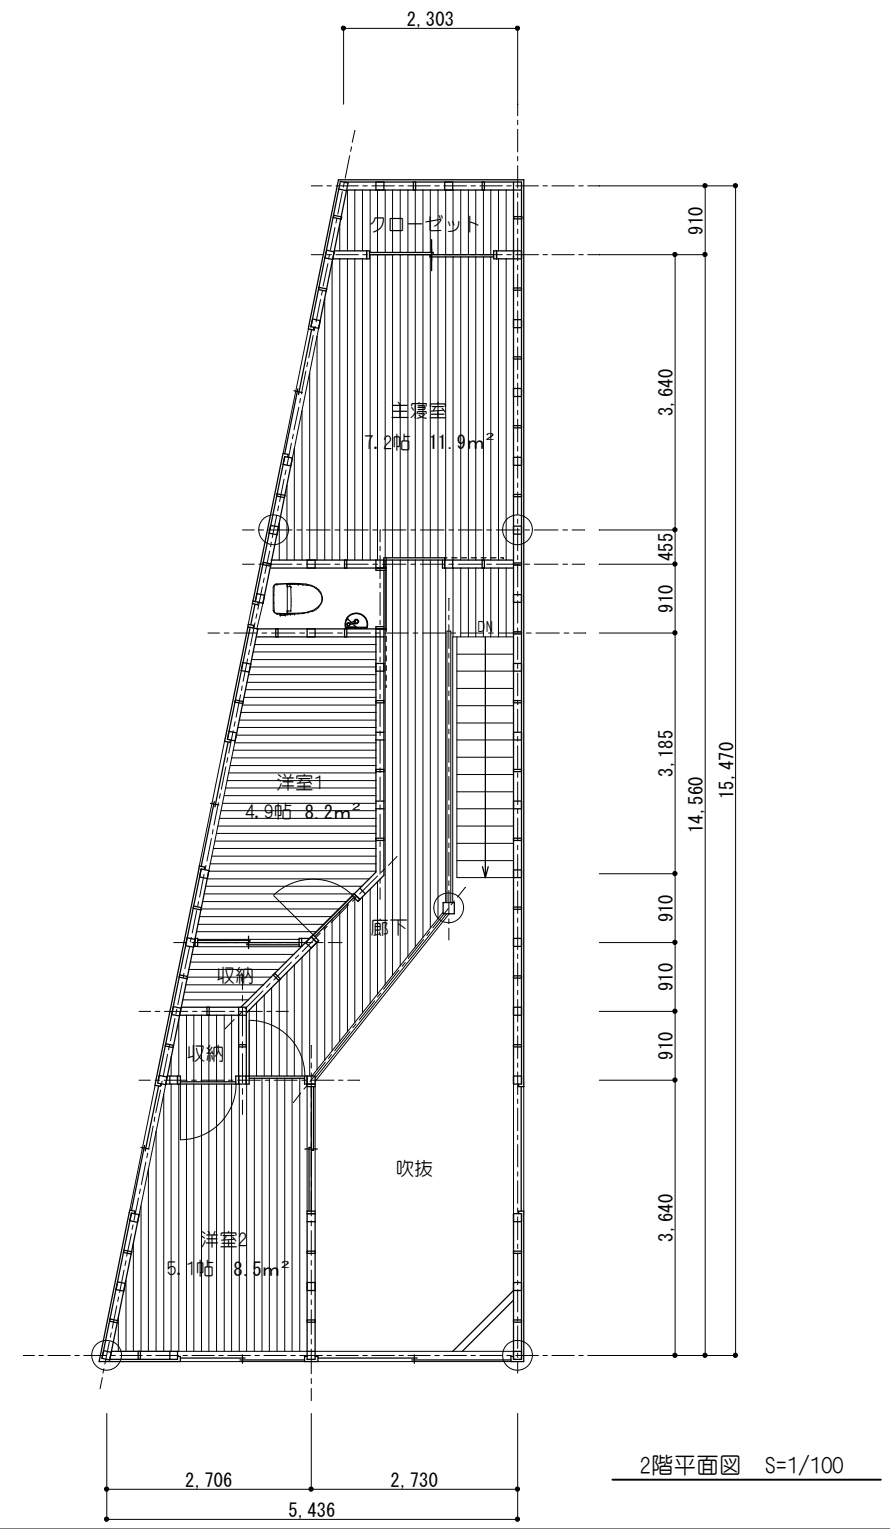


1階床面積 51.95m²
2階床面積 45.37m²
延床面積 97.32m² (29.45坪)
建築面積 59.86m²

1階平面図 S=1/100

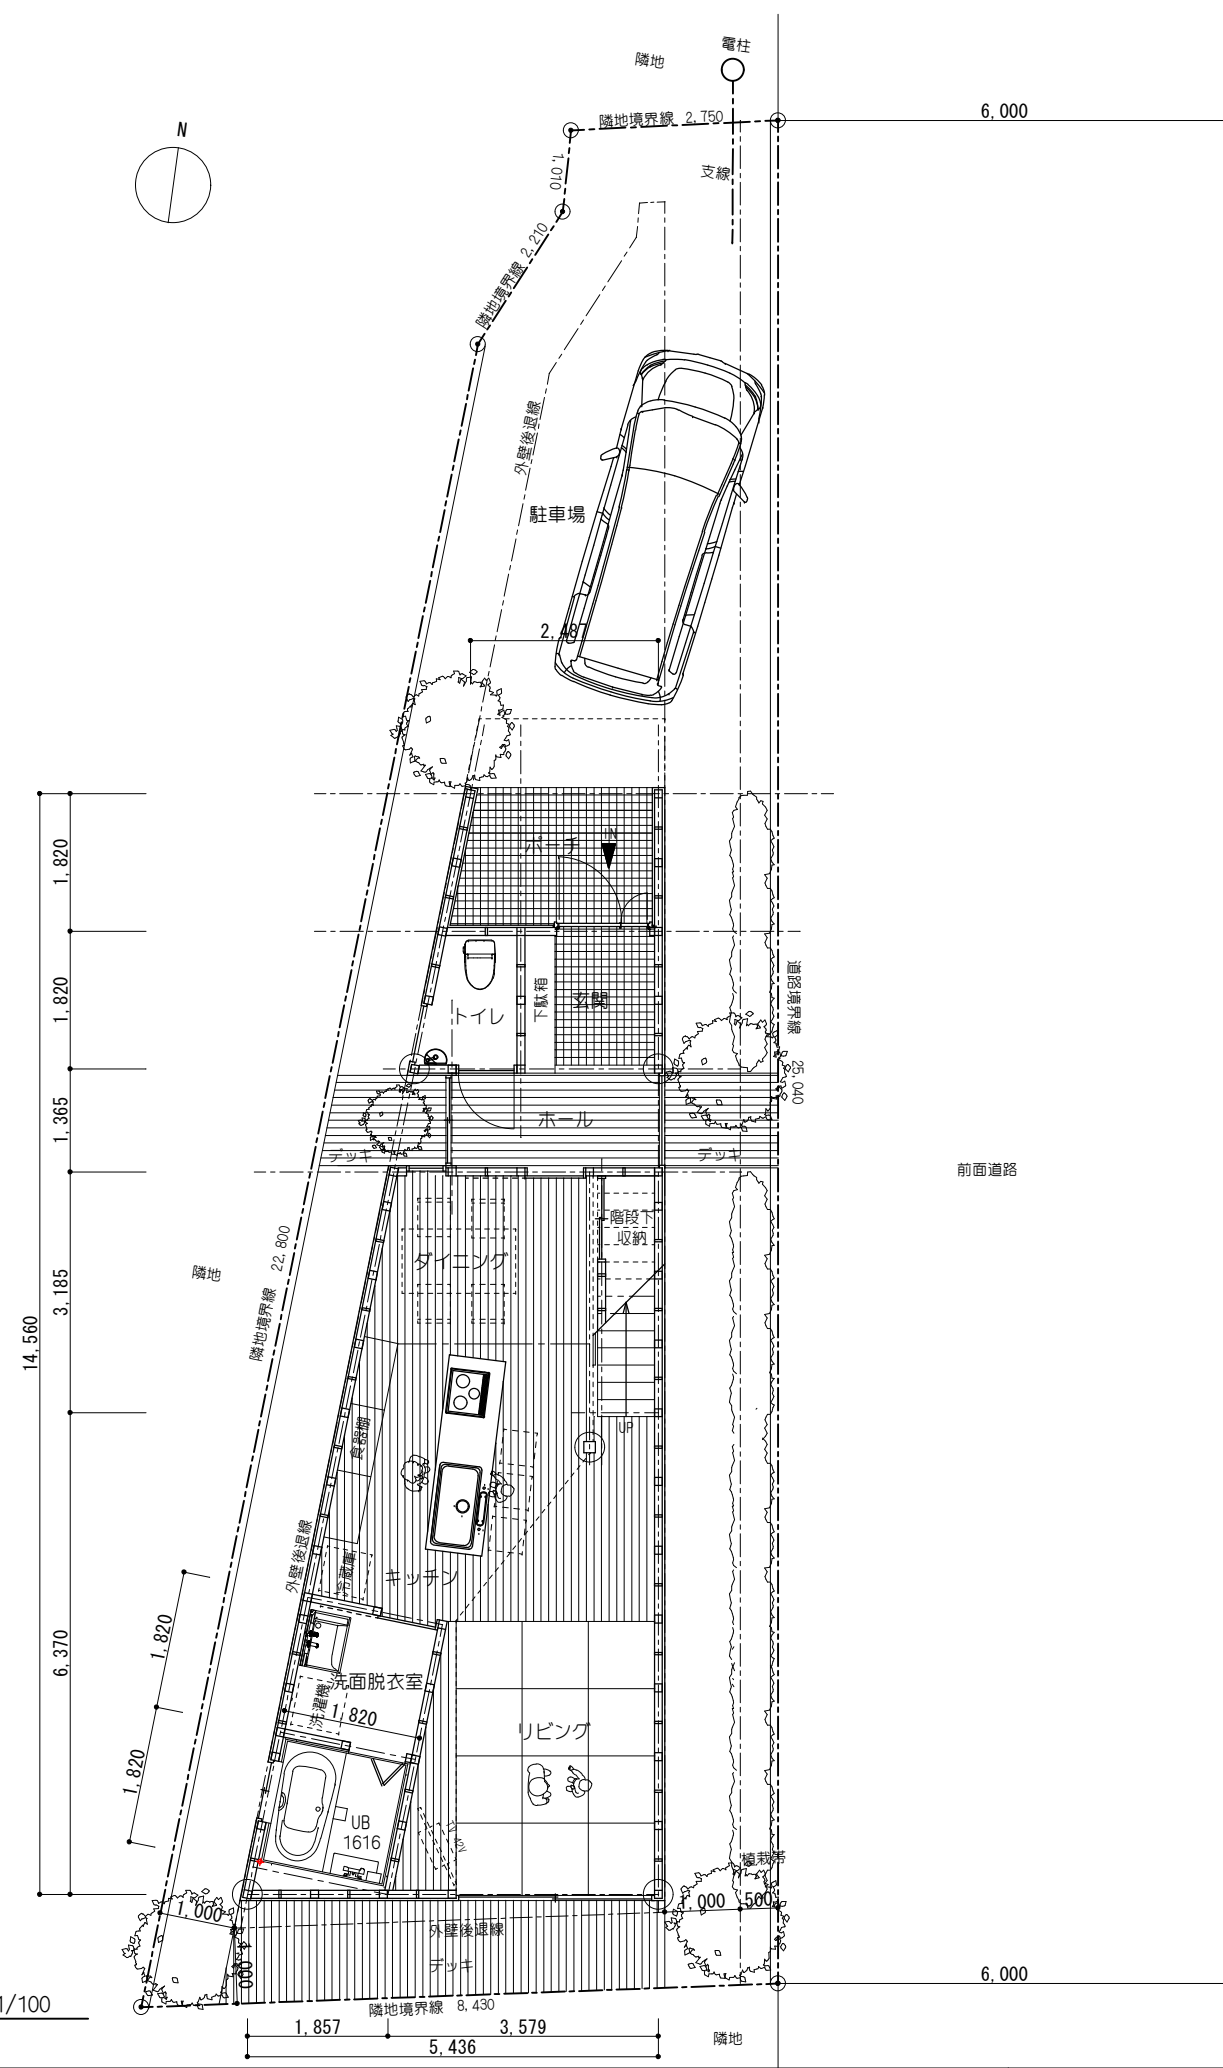

2階平面図 S=1/100